
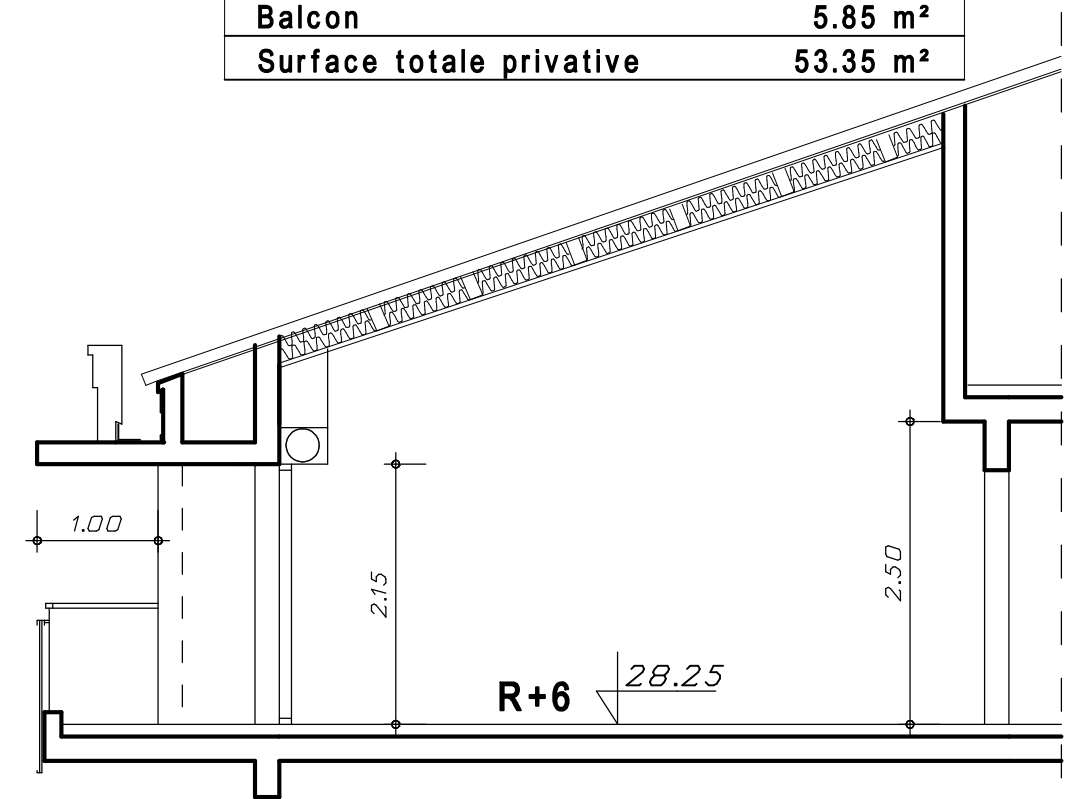


HALL N°5 Appartement de 2 pièces n° 562 au 6 <sup>e</sup> étage	
Séjour/cuisine	25.95 m <sup>2</sup>
Dégagement	2.80 m <sup>2</sup>
Chambre	13.40 m <sup>2</sup>
Bains	5.35 m <sup>2</sup>
Surface totale habitable	47.50 m <sup>2</sup>
Balcon	5.85 m <sup>2</sup>
Surface totale privative	53.35 m <sup>2</sup>

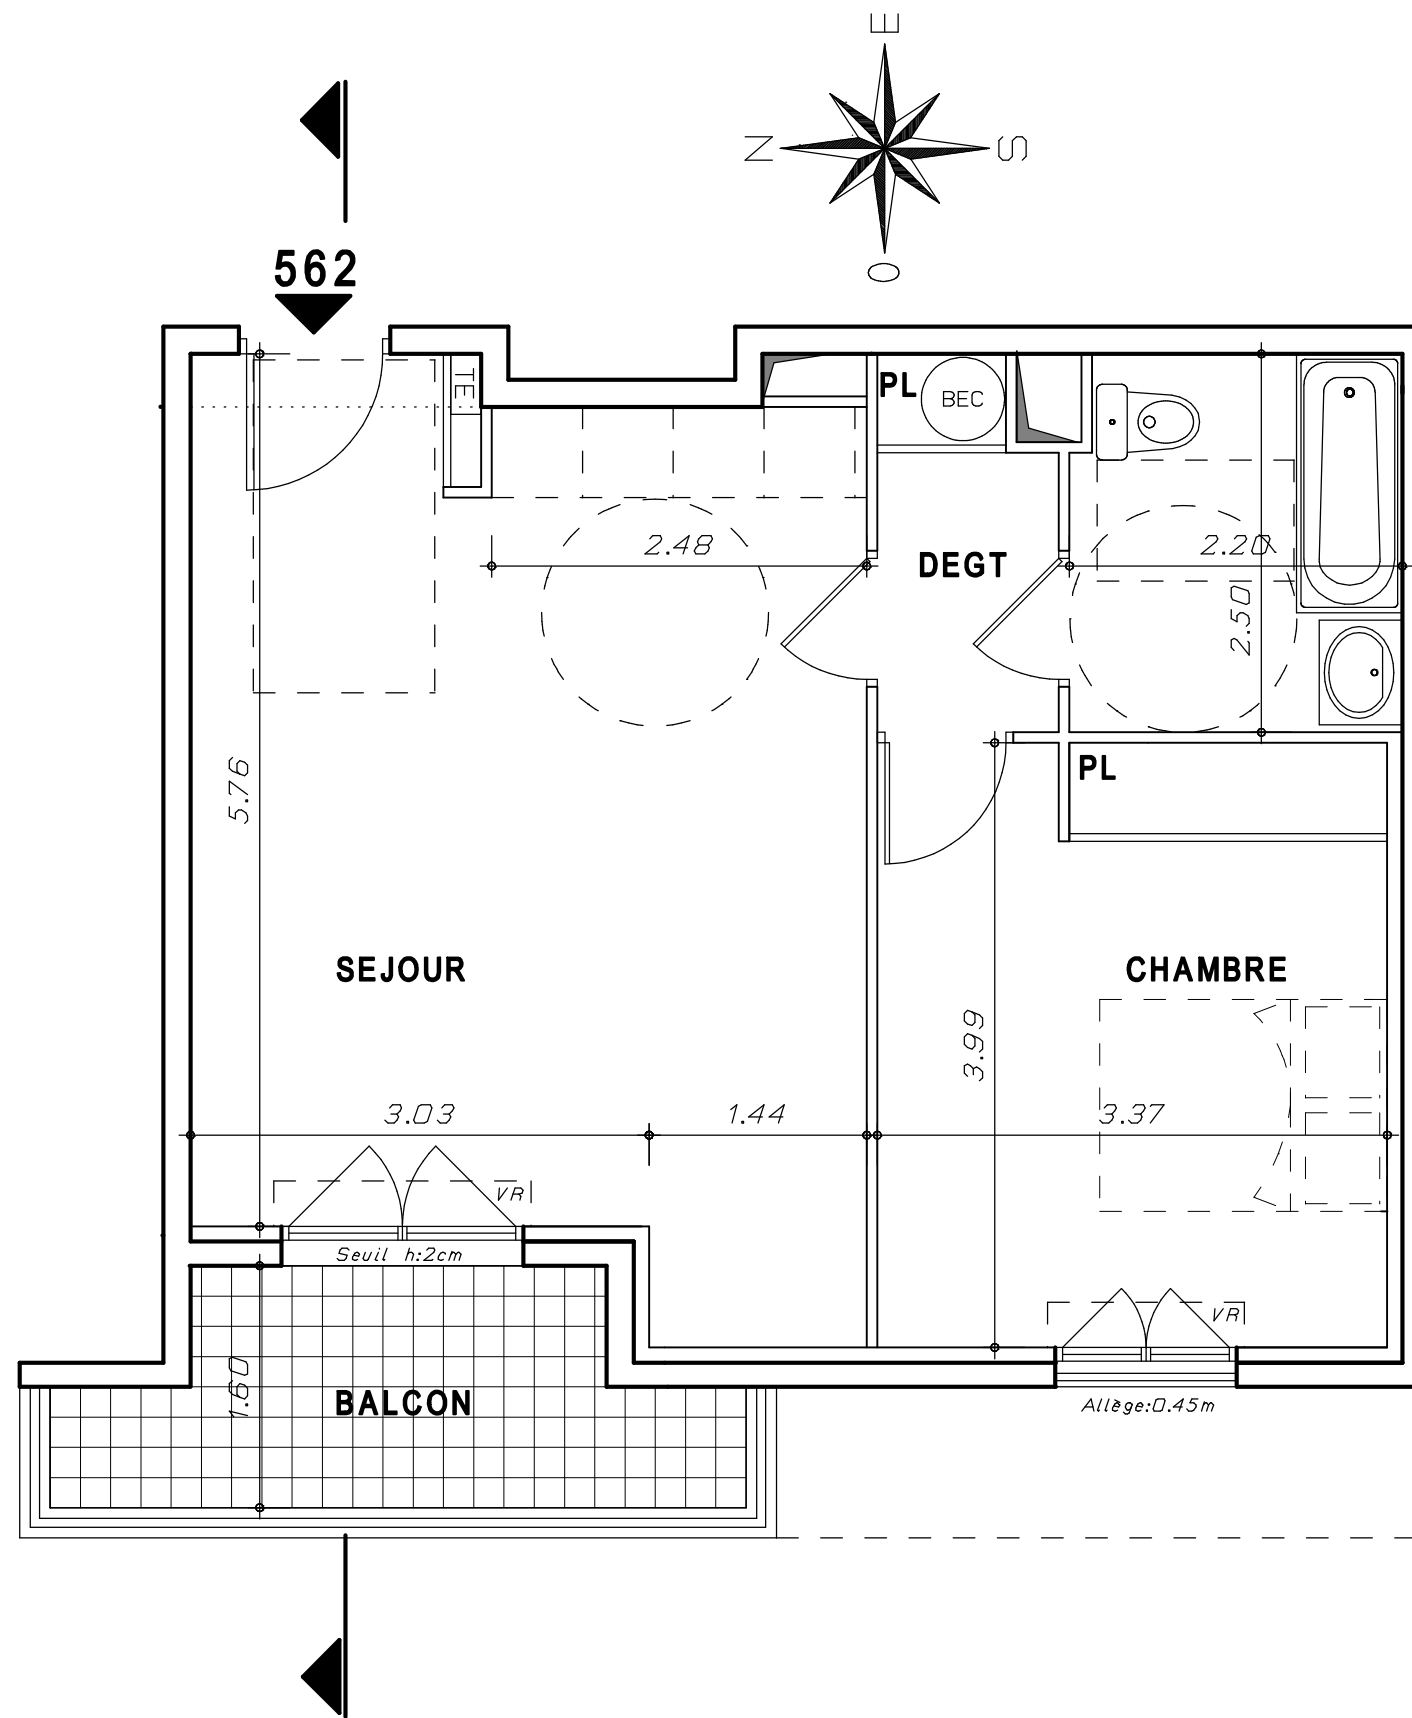

NOTA:  
Des modifications sont susceptibles d'être apportées à ce plan en fonction des nécessités techniques de la réalisation, tant en ce qui concerne les dimensions libres que l'équipement.  
Les surfaces et hauteurs sous plafond indiquées sont approximatives. Les retombées, les soffites, les faux-plafonds, ainsi que l'emplacement des équipements sanitaires ne sont pas tous figurés ou le sont à titre indicatif.

Echelle  
0 0,5 1m. 20/01/2009