
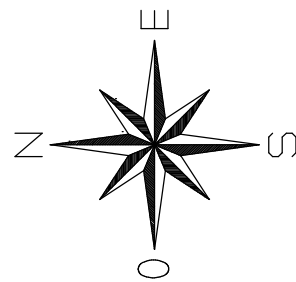


HALL N°4 Appartement de 3 pièces n° 401 au RDC	
Entrée	9.70 m ²
Séjour	21.25 m ²
cuisine	8.75 m ²
Chambre 1	11.55 m ²
Chambre 2	10.20 m ²
Bains	5.40 m ²
wc	1.30 m ²
<hr/>	
Surface totale habitable	68.15 m ²
Terrasses	16.85 m ²
Jardin	35.45 m ²
Surface totale privative	120.45 m ²

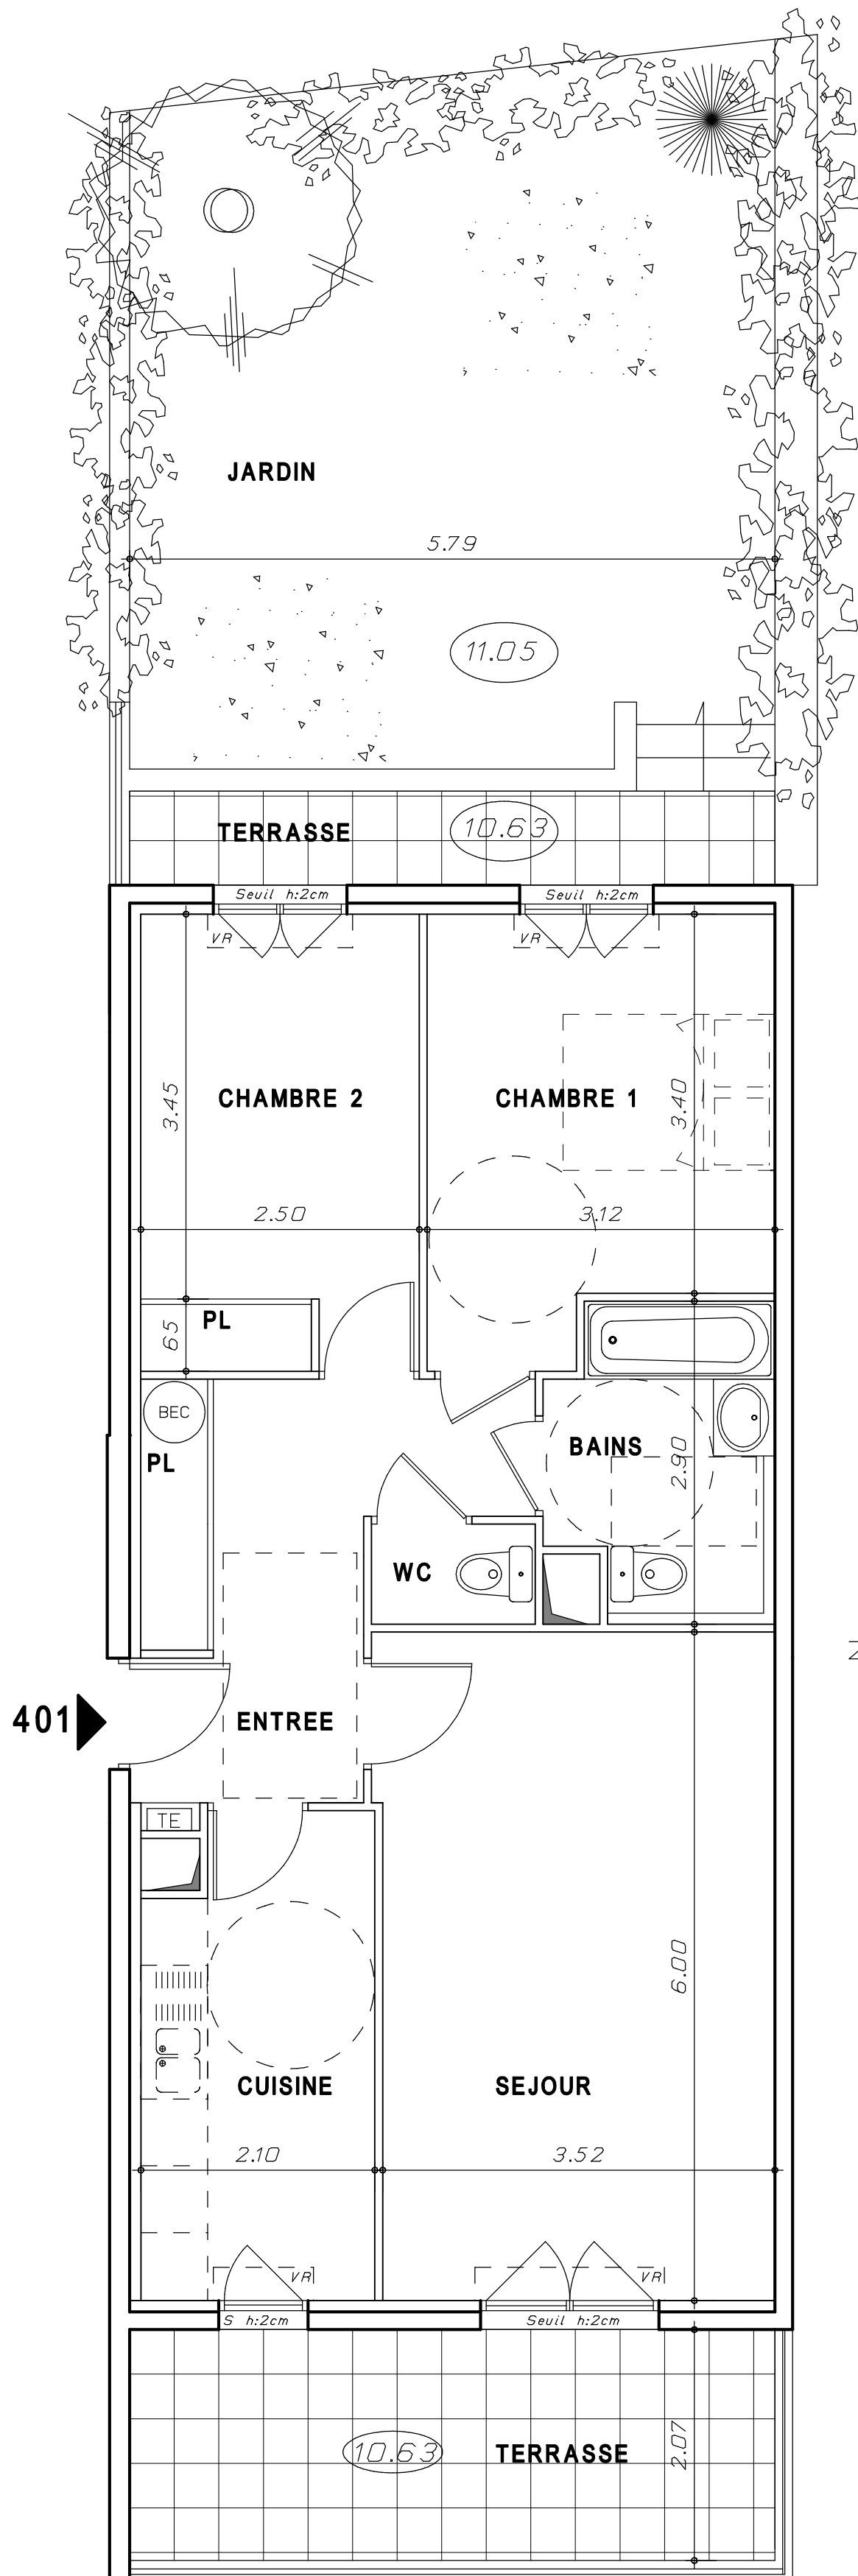

Echelle	20/01/2009
0 0.5 1m	

NOTA:
Des modifications sont susceptibles d'être apportées à ce plan en fonction des nécessités techniques de la réalisation, tant en ce qui concerne les dimensions libres que l'équipement.
Les surfaces et hauteurs sous plafond indiquées sont approximatives. Les rebords, les soffites, les faux-plafonds, ainsi que l'emplacement des équipements sanitaires ne sont pas tous figurés ou le sont à titre indicatif.