

ROYAL CAP

Commune de Villeneuve Loubet

06270 Alpes Maritimes

Lieu dit " LE LOUBET "




304 Avenue de la Batterie : actuel Boulevard Eric Tabarly

SCI VILLENEUVE LOUBET Boulevard Eric TABARLY

04.12.06

512	3 pièces
	1er étage
	Entrée E
HALL	3,15 m ²
SEJOUR	29,10 m ²
CUISINE	8,35 m ²
DEGAGEMENT	4,75 m ²
DRESSING	1,30 m ²
CHAMBRE 1	11,05 m ²
CHAMBRE 2	10,50 m ²
SALLE DE BAIN	4,05 m ²
WC	2,10 m ²
TOTAL	74,35 m²
TERRASSE	10,10 m ²

La disposition des équipements est donnée à titre indicatif.
 La société se réserve la possibilité d'apporter à ce plan les modifications dues à des impératifs d'ordre technique ou administratif.
 Les surfaces indiquées sont approximatives, les retombées, soffites, ne sont pas figurés sur ce plan.

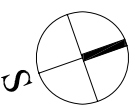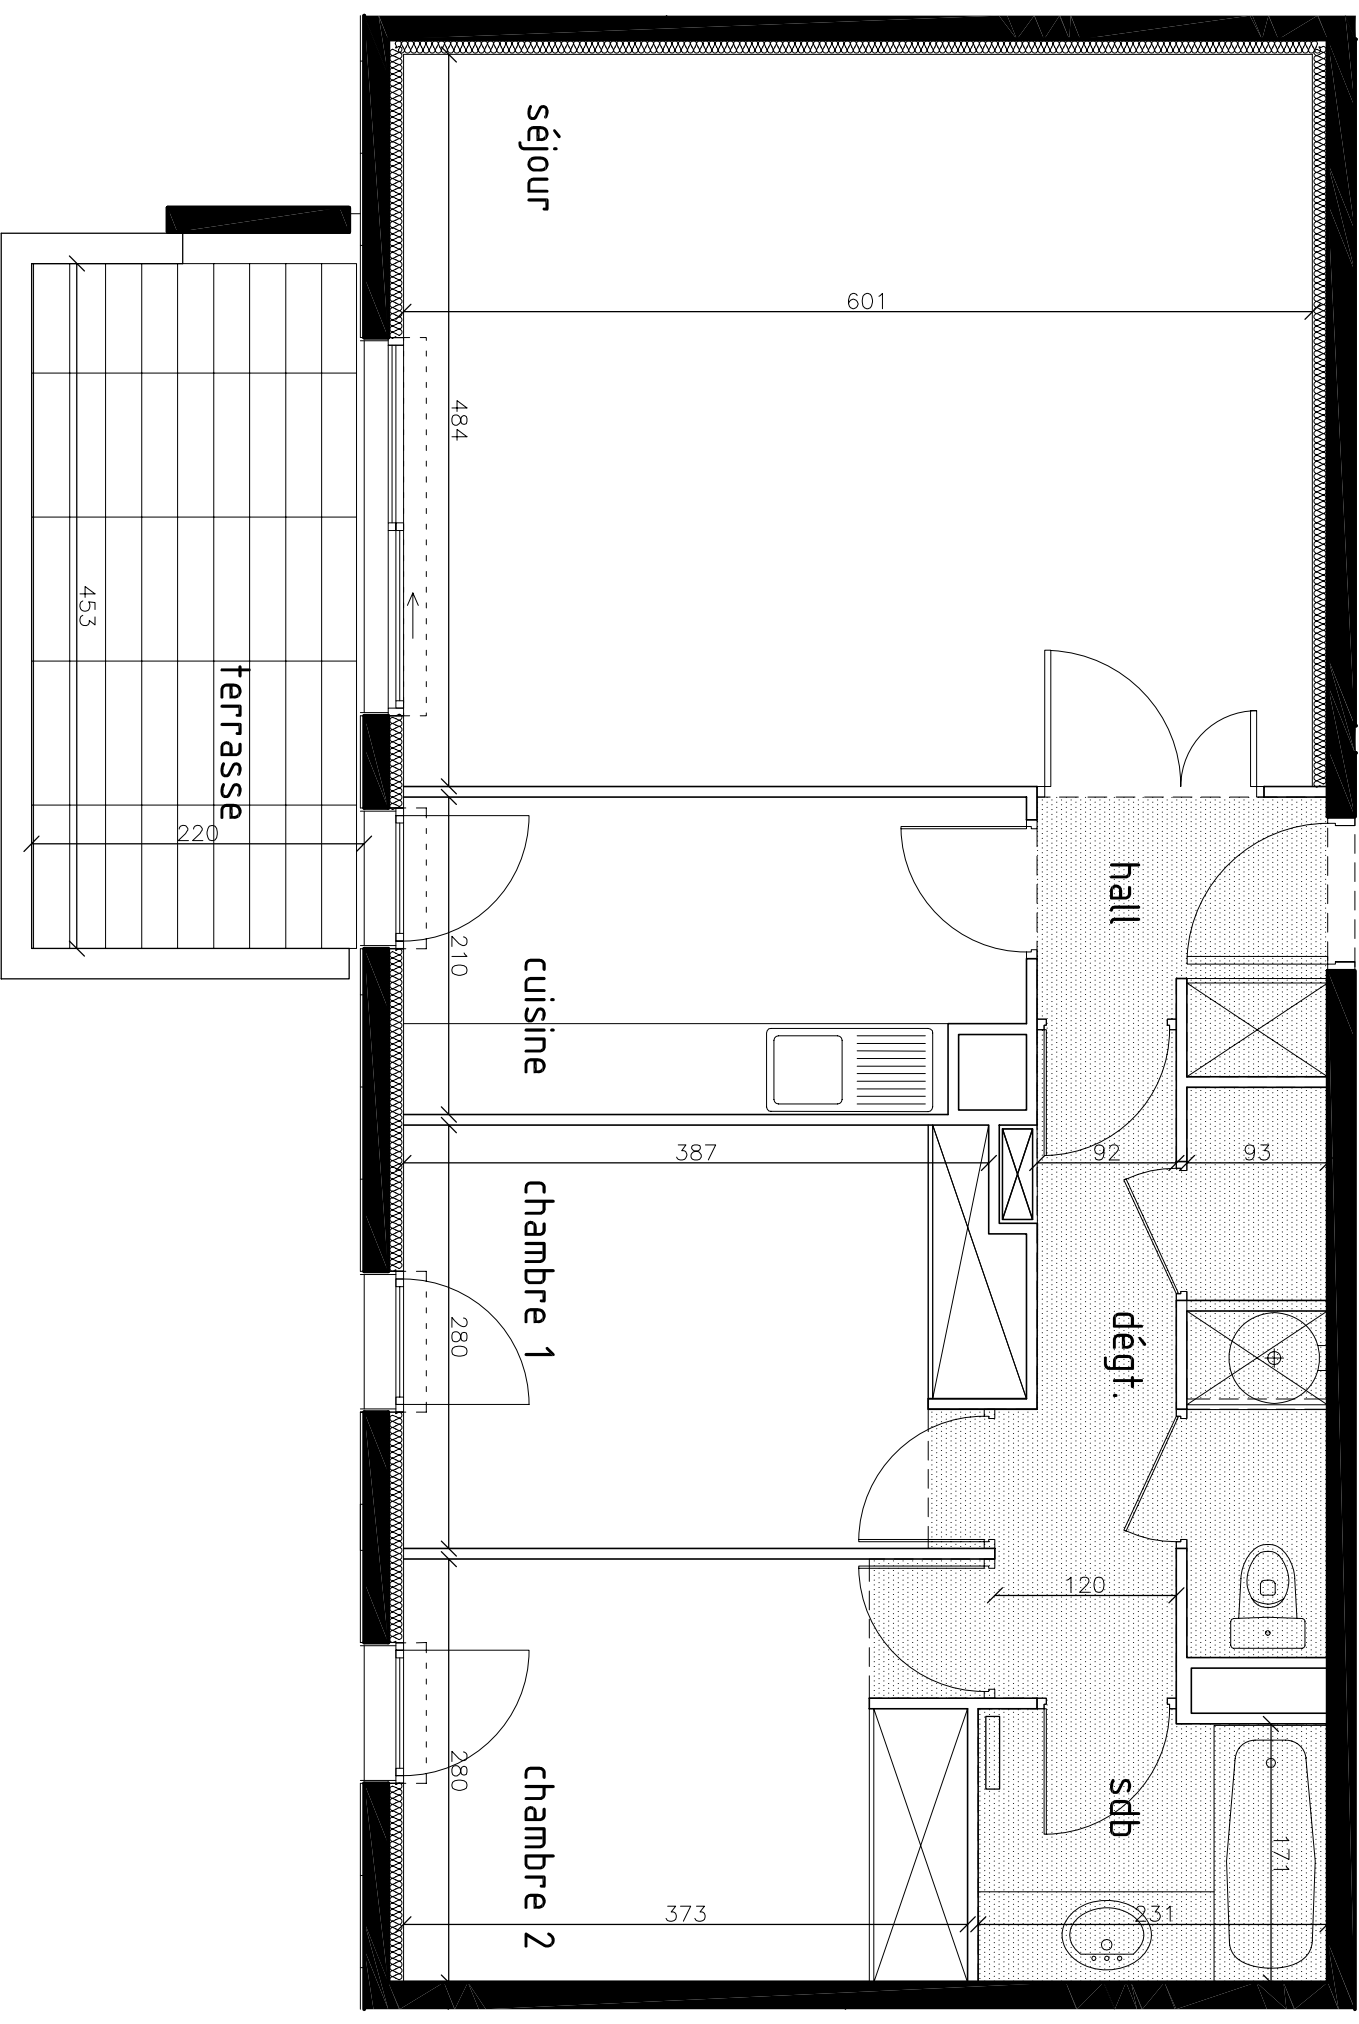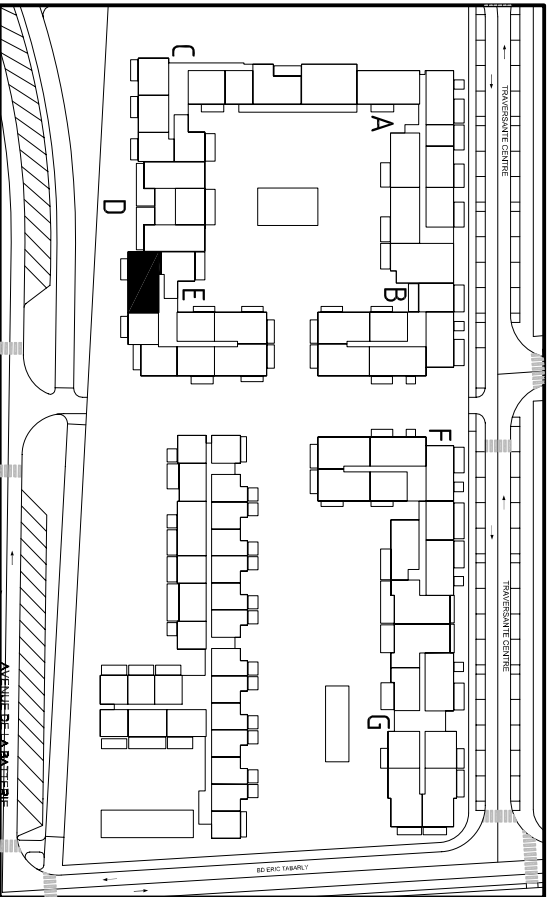

faux-plafonds

