




ANTIBES PLAZA

Appartement de 2 pieces n° D52 au 5eme etage

Surface habitable 49.94 m²

Entree	5.81 m ²
Cuisine	5.60 m ²
Sejour	20.40 m ²
Chambre	12.98 m ²
Bains	3.05 m ²
Wc	2.10 m ²

Surface balcon 5.77 m²

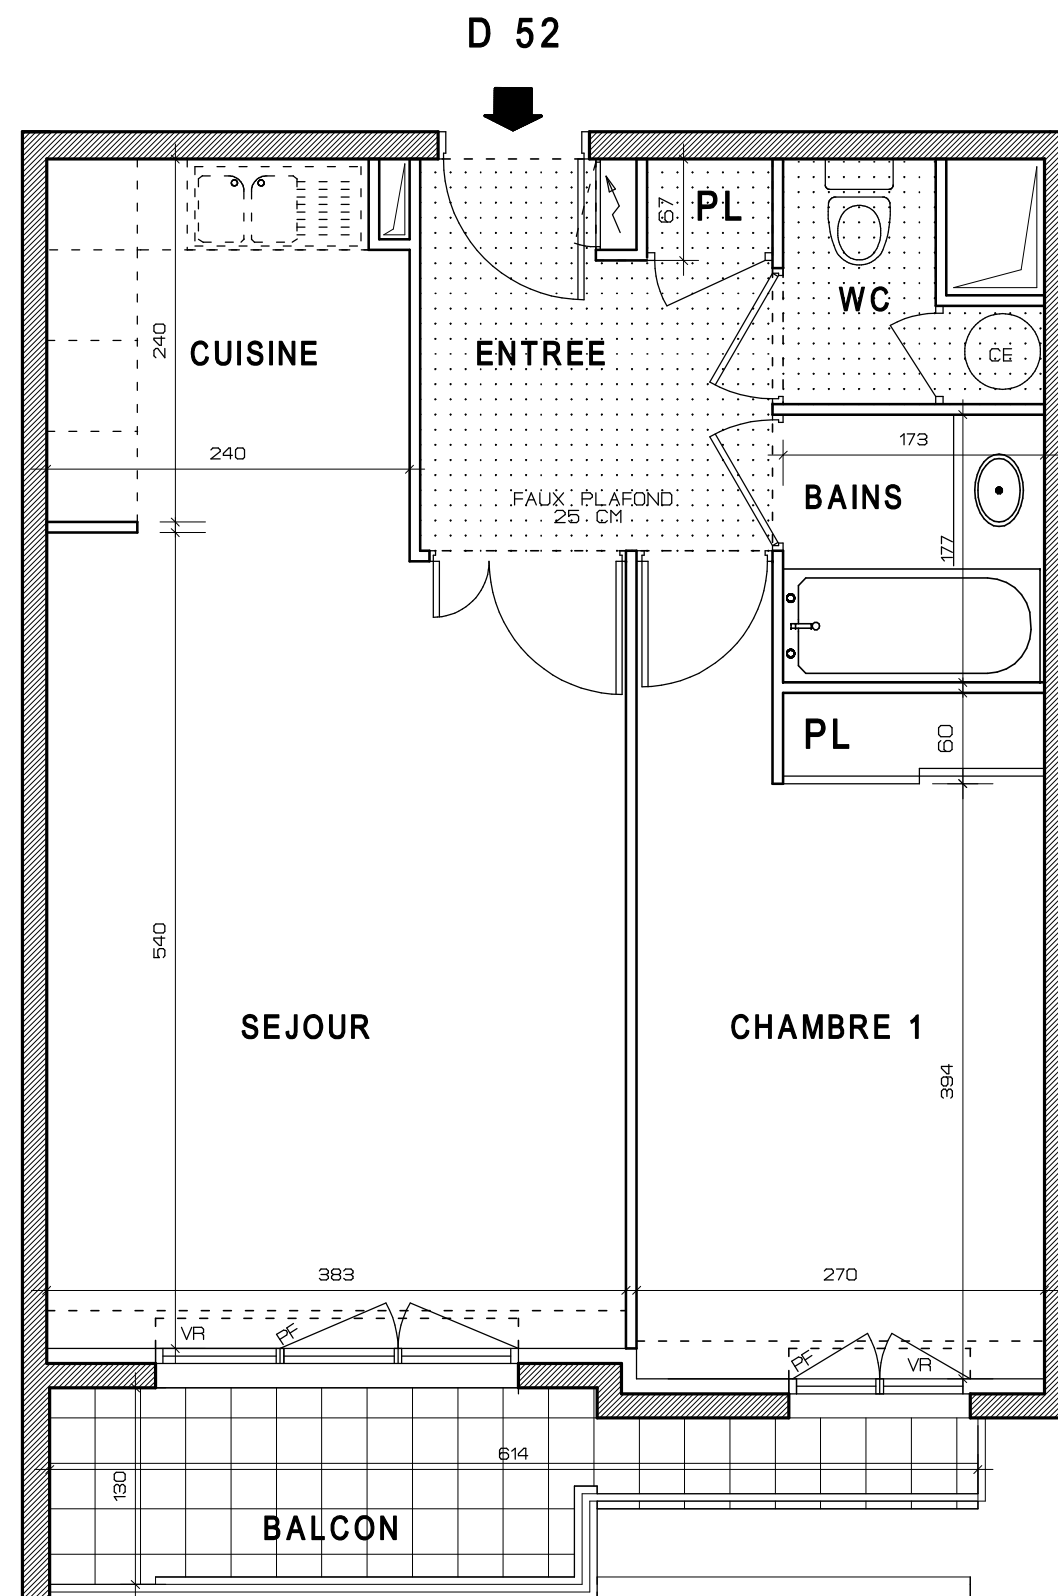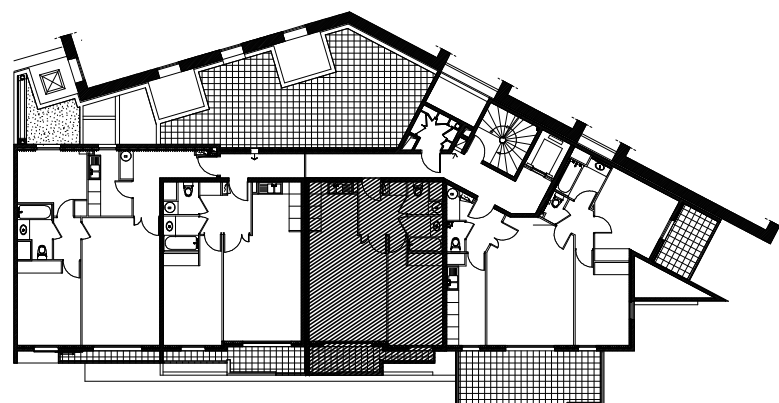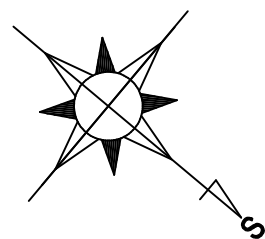

DES MODIFICATIONS SONT SUSCEPTIBLES D ETRE APPORTEES A CE PLAN EN FONCTION DES NECESSITES TECHNIQUES DE LA REALISATION, TANT EN CE QUI CONCERNE LES DIMENSIONS LIBRES, QUE L EQUIPEMENT, LES SURFACES, HAUTEURS SOUS PLAFONDS INDIQUEES SONT APPROXIMATIVES, LES RETOMBEEES, SOFFITES, FAUX-PLAFONDS AINSI QUE L EMLACEMENT DES EQUIPEMENTS SANITAIRES NE SONT PAS TOUS FIGURES OU LE SONT A TITRE INDICATIF.

Echelle



COGEDIM