



ANTIBES PLAZA

Studio n° B43 au 4eme etage

Surface habitable 32.66 m²

Entree 3.93 m²
Sejour-cuisine 25.03 m²
Sde 3.70 m²

Surface balcon 7.02 m²

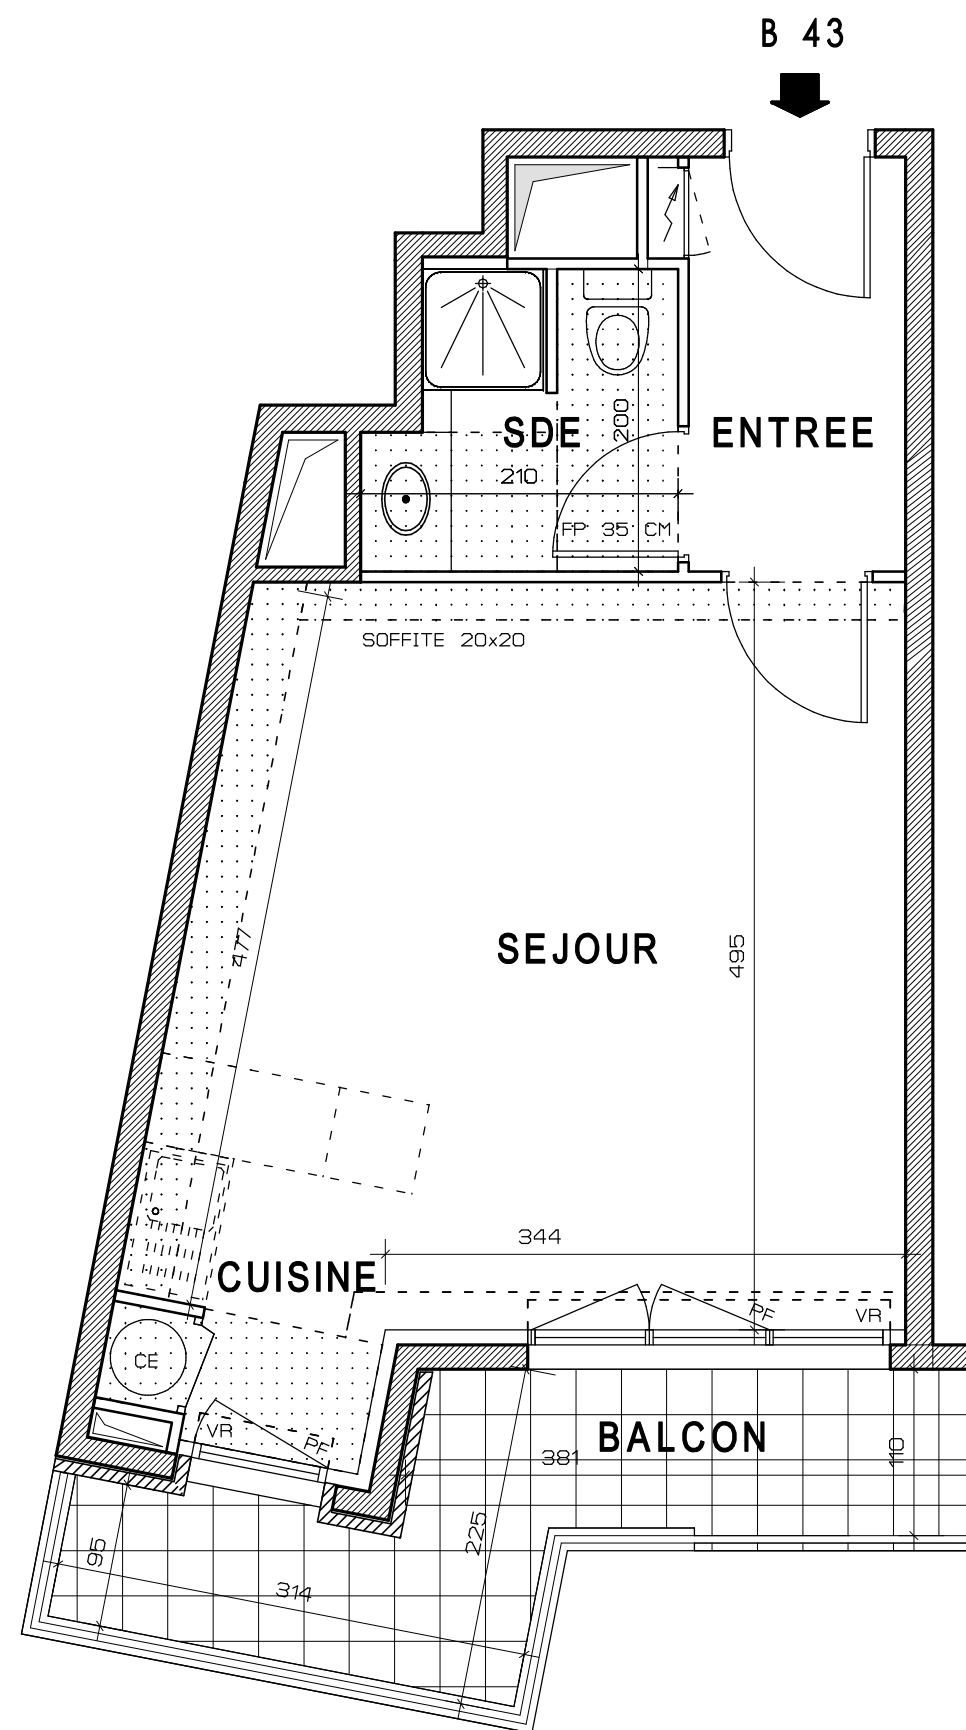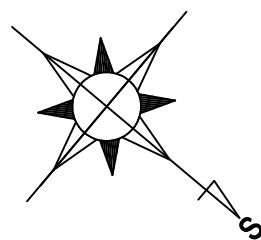

DES MODIFICATIONS SONT SUSCEPTIBLES D ETRE APPORTEES A CE PLAN EN FONCTION DES NECESSITES TECHNIQUES DE LA REALISATION, TANT EN CE QUI CONCERNE LES DIMENSIONS LIBRES, QUE L EQUIPEMENT, LES SURFACES, HAUTEURS SOUS PLAFONDS INDIQUEES SONT APPROXIMATIVES, LES RETOMBES, SOFFITES, FAUX-PLAFONDS AINSI QUE L EMBLEMMENT DES EQUIPEMENTS SANITAIRES NE SONT PAS TOUS FIGURES OU LE SONT A TITRE INDICATIF.

Echelle

